


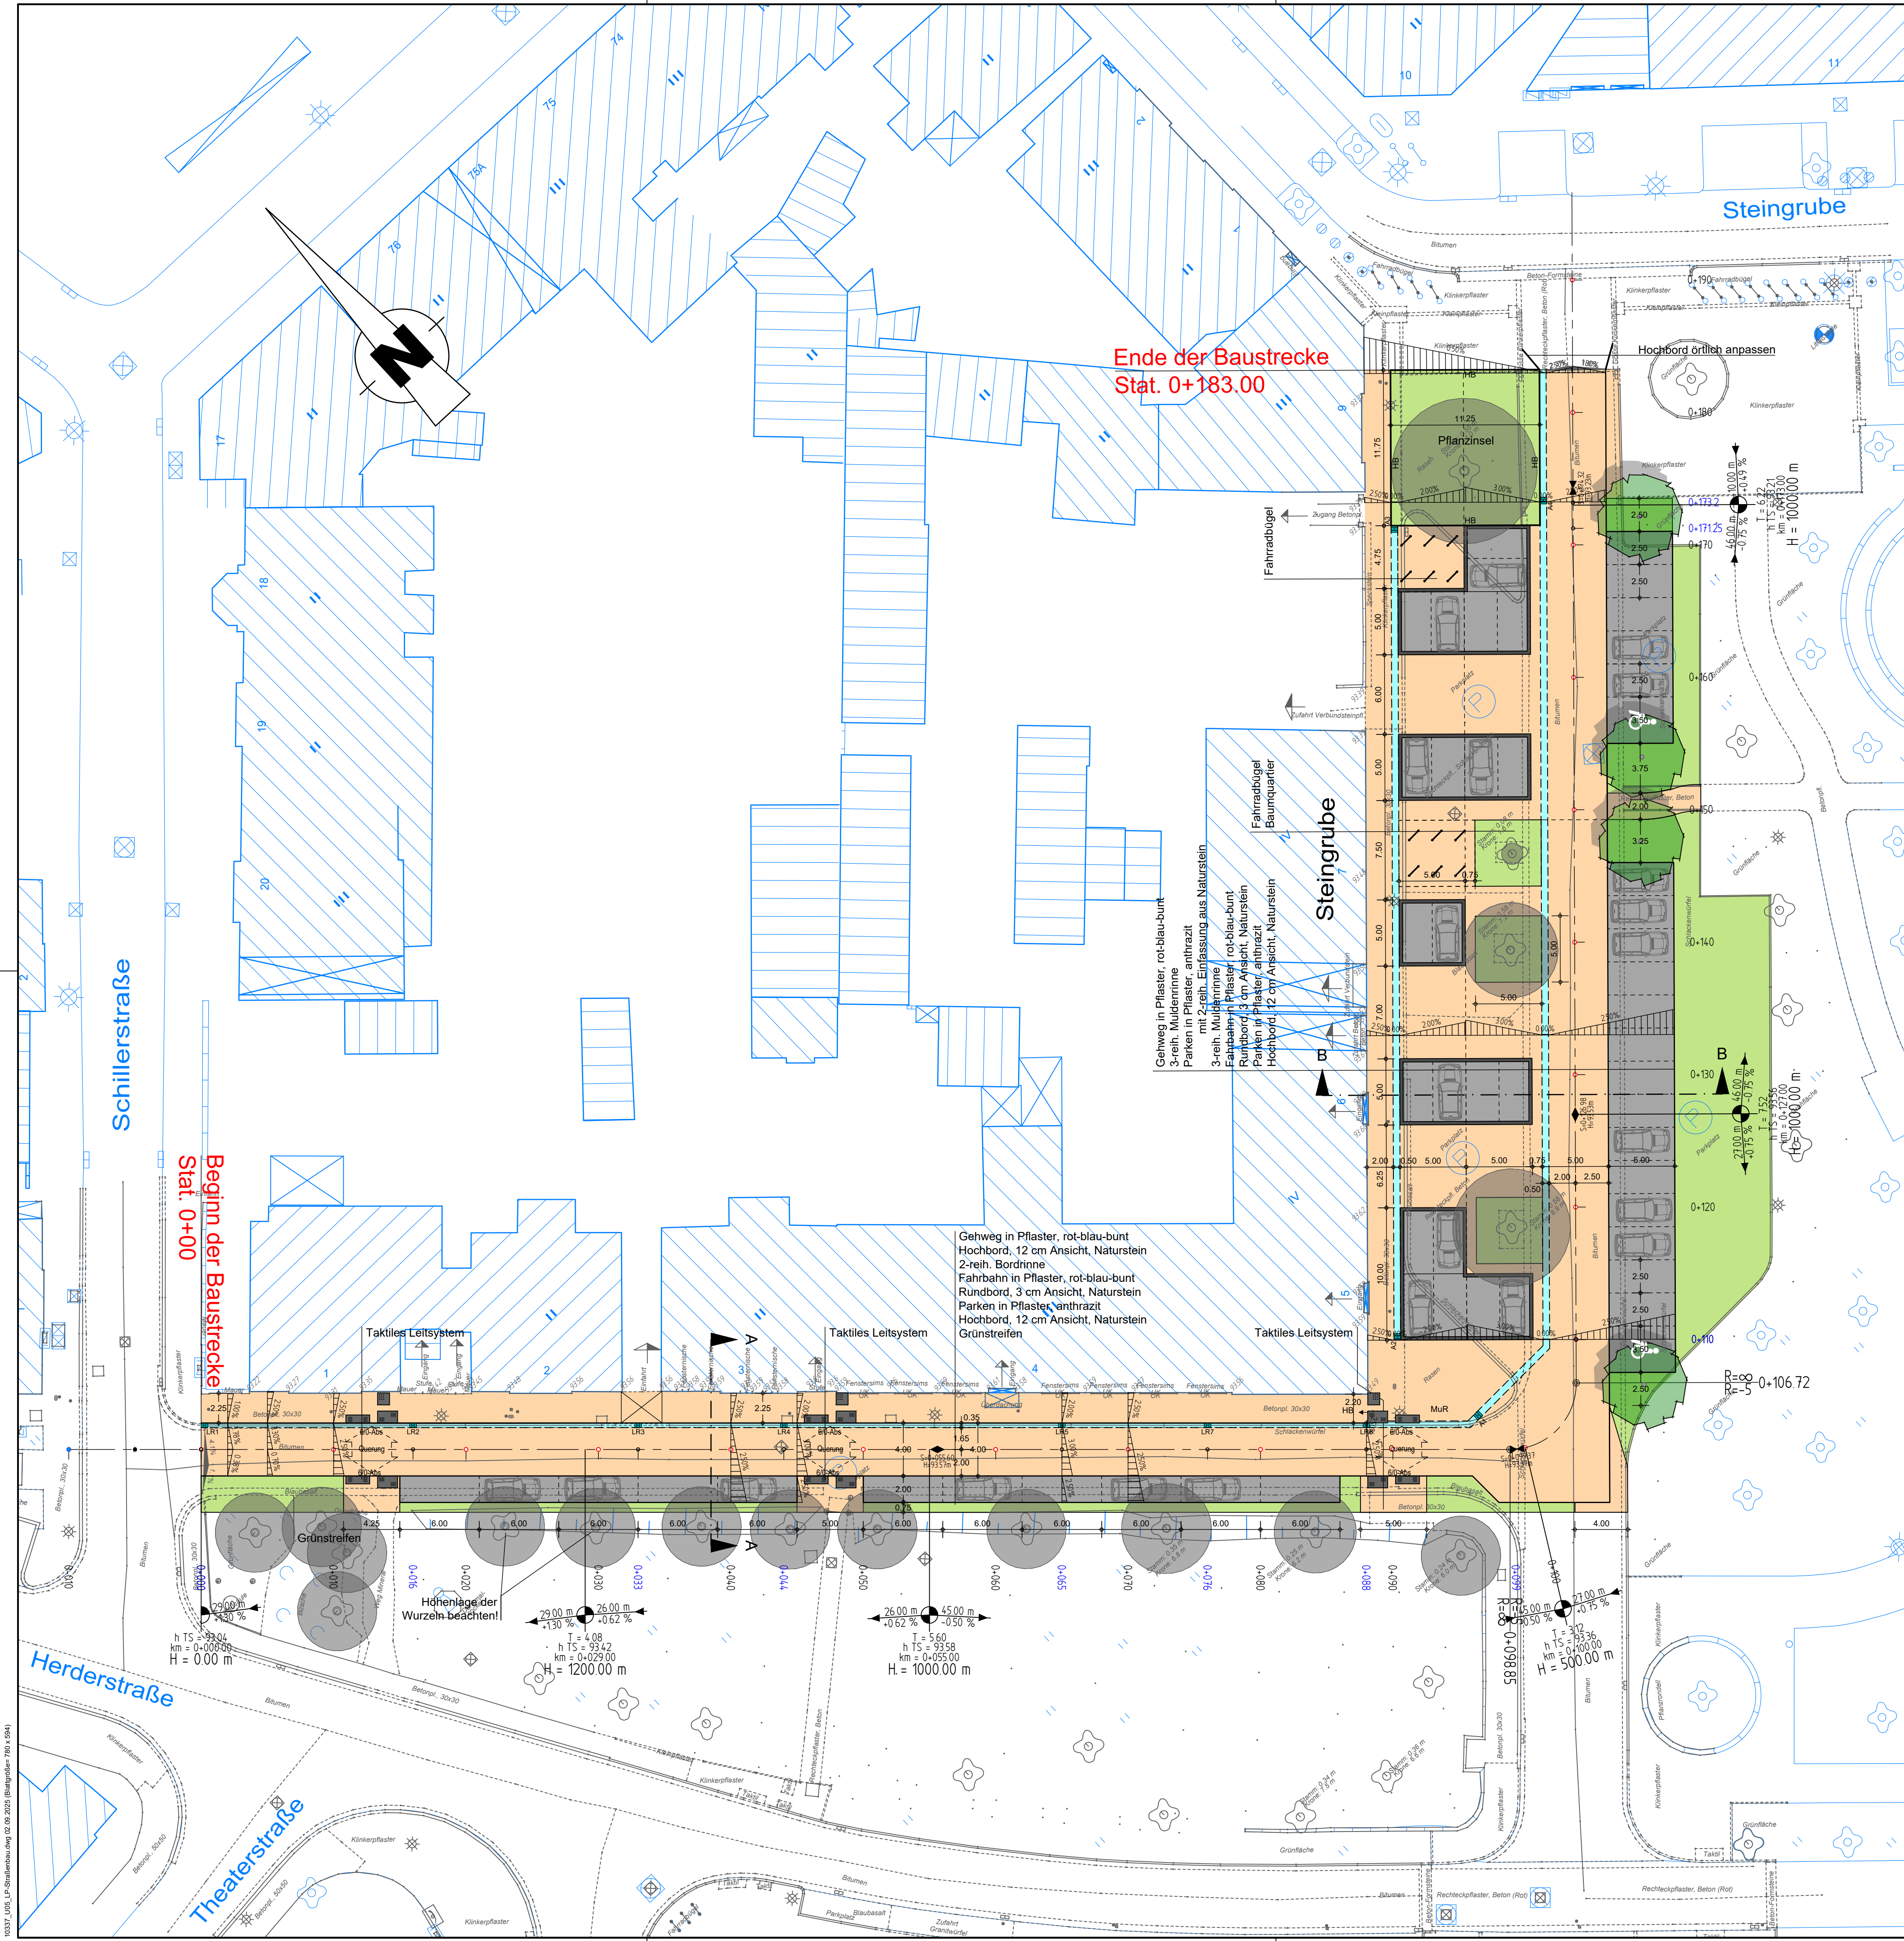

Zeichenerklärung

Planung

Fahrbahn in Rechteckpflaster

Gehweg in Rechteckpflaster

Einfassung (Natursteinpflaster)

Parken (Rechteckpflaster)

Grünfläche

vorh. Baum

gepl. Leuchte

H= 5000 m

T= 78.256 m

f= 0.123 m

3.800%

50.00 m

4.400%

20.35 m

2.5 %

A

A

0+360

Hochbord mit Bordrinne und Regenablauf Typ 1 (300/500)

Muldenrinne mit Regenablauf Typ 2 (500/500)

Regenabläufe mit Fußgängerrosten

Bordabsenkung Einfahrstein 3 cm

0-Absenkung, Radfahrerfurt

0-Abs.

6/0-Abs.

Kontrollschacht

Grundstückszufahrt

Hauseingang

Neigungsbrechpunkt mit Kuppen-/Wannenhalbmesser

Tangentenlänge

Bogenstich

Längsneigung in Prozent

Länge der Gefälle-/Steigungstrecke

Gradientenhochpunkt

Gradiententiefpunkt

Quermeigung

Straßenquerschnitt

Stationierung

Hochbord mit Bordrinne und Regenablauf Typ 1 (300/500)

Muldenrinne mit Regenablauf Typ 2 (500/500)

Regenabläufe mit Fußgängerrosten

Bordabsenkung Einfahrstein 3 cm

0-Absenkung, Radfahrerfurt

0-Abs.

6/0-Abs.

Kontrollschacht

Grundstückszufahrt

Hauseingang

Nr.	Art der Änderung	Datum	Name

Entwurfsbearbeitung:
PABSCH
INGENIEURE

Mittellallee 11
31139 Hildesheim
Tel. 05121 7419-0
Fax 05121 7419-19
info@pabsch-ingenieure.de

Aufgestellt: Hildesheim, den 01.09.2025
Stadt Hildesheim
der Oberbürgermeister

Mitglied der Ing.-Kammer Niedersachsen, Nr.: 16175

bearbeitet: 08/2025
gezeichnet: 08/2025
geprüft: 08/2025

Plan-Nr.: AP1-LP01-00
Datei: 10337_U05_LP-Straßenbau

Datum
Zeichen

08/2025
jav
knu
lwa

Stadt Hildesheim

Fachbereich Tiefbau und Grün

Unterlage: 5
Blatt Nr.: 1
Reg. Nr.: .

gesehen: .

Lageplan
Straßenbau

Maßstab 1: 250

Aufgestellt:
Hildesheim, den 01.09.2025
Stadt Hildesheim
der Oberbürgermeister

im Auftrage: gez. Bode

zur Ausführung freigegeben:
Hildesheim, den 01.09.2025
Stadt Hildesheim
der Oberbürgermeister

im Auftrage: gez. Meisner

Umbau der Steingrube, 3.BA
in Hildesheim

- AUSFÜHRUNGSPLANUNG -

10337_U05_LP-Straßenbau.dwg 02.09.2025 Betreuer: 789 v. 1044

10337 - 10337_U05_LP-Straßenbau - LP-250 - AP1-LP01-00