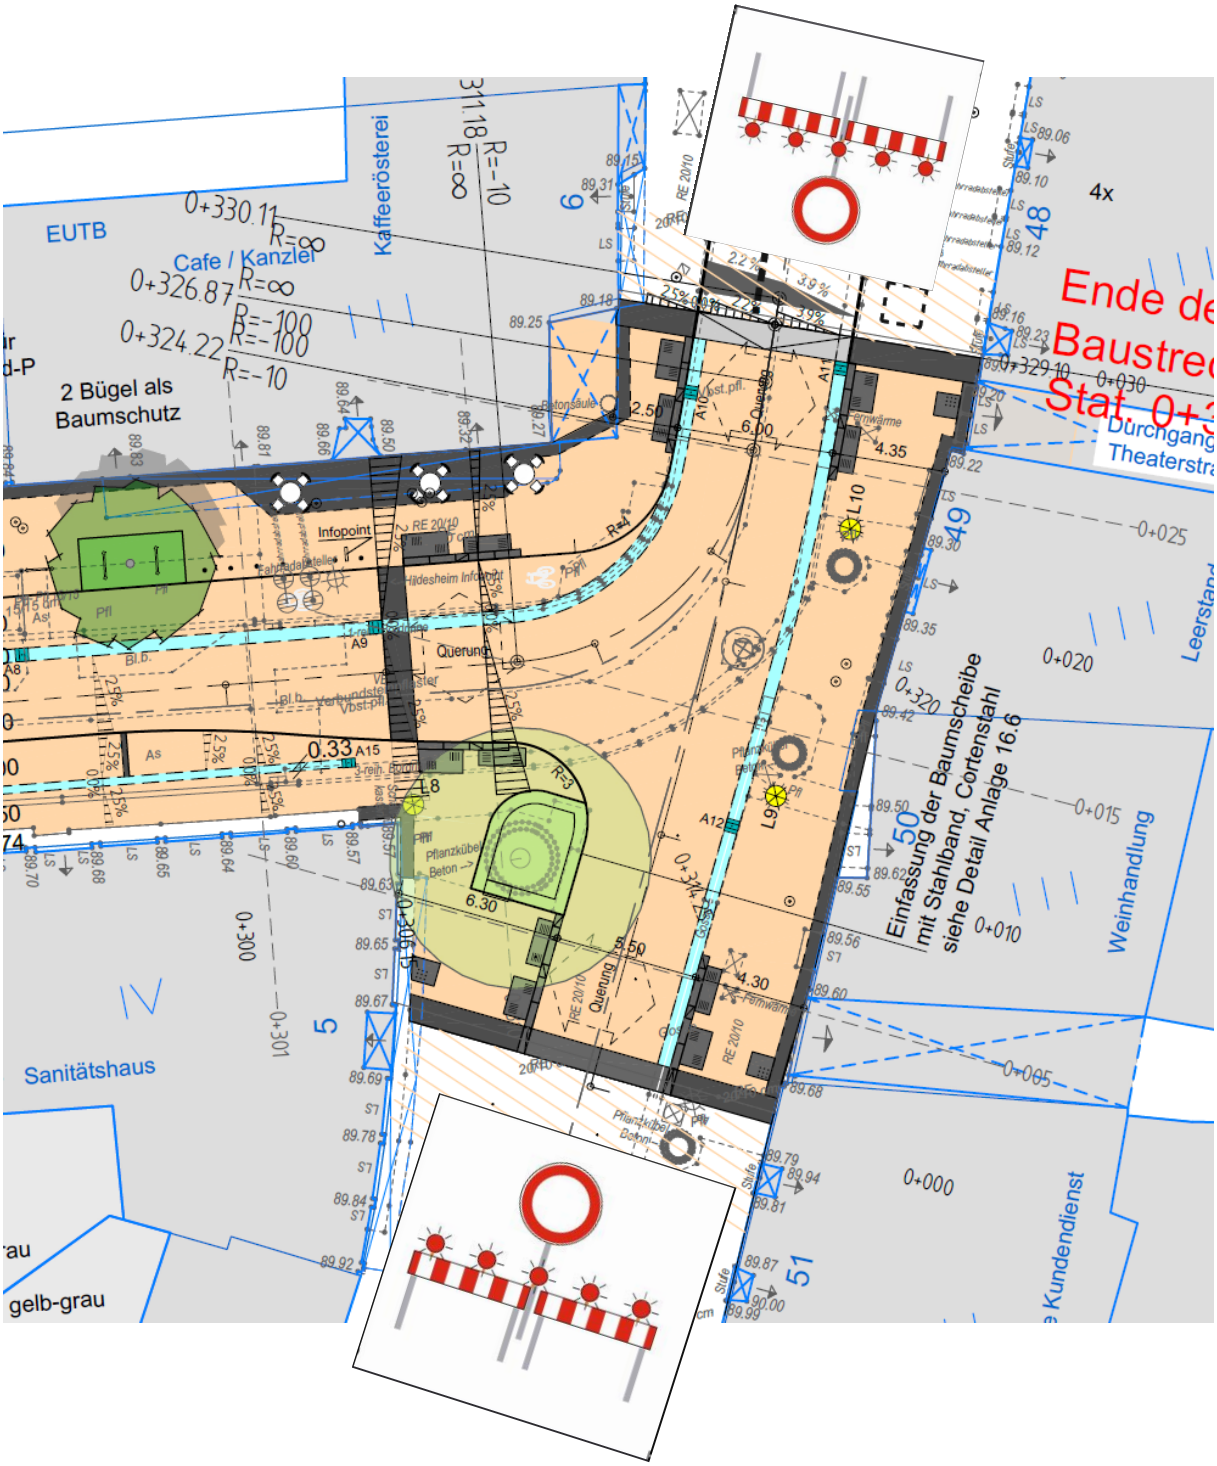
EUTB
Cafe / Kanzler
Kaffeerösterei
2 Bügel als Baumschutz
Infopoint
Querung
Einfassung der Baumscheibe mit Stahlband, Cortenstahl siehe Detail Anlage 16.6
Sanitätshaus
Weinhandlung
Kundendienst
Durchgang Theaterstra
Ende de Baustre
Stat. 0+3
gelb-grau